


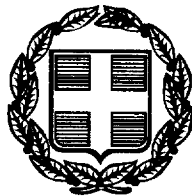

ΕΦΗΜΕΡΙΣ ΤΗΣ ΚΥΒΕΡΝΗΣΕΩΣ

ΤΗΣ ΕΛΛΗΝΙΚΗΣ ΔΗΜΟΚΡΑΤΙΑΣ

ΤΕΥΧΟΣ ΤΕΤΑΡΤΟ **Αρ. Φύλλου 761**

18 Οκτωβρίου 1999

ΔΙΑΤΑΓΜΑΤΑ

Έγκριση τοπικού ρυμοτομικού σχεδίου στην εκτός εγκεκριμένου ρυμοτομικού σχεδίου περιοχή του Δήμου Αγίας Παρασκευής (ν. Αττικής) για τον καθορισμό χώρου ανέγερσης Κέντρου Μεταφοράς Τεχνογνωσίας του Εθνικού Κέντρου Έρευνας Φυτικών Επιστημών «Δημόκριτος» και καθορισμός χρήσεων και όρων και περιορισμών δόμησης αυτού.

**Ο ΠΡΟΕΔΡΟΣ
ΤΗΣ ΕΛΛΗΝΙΚΗΣ ΔΗΜΟΚΡΑΤΙΑΣ**

Έχοντας υπόψη:

1.- Τις διατάξεις του άρθρου 26 του Ν. 1337/1983 «Επέκταση των πολεοδομικών σχεδίων, οικιστική ανάπτυξη και σχετικές ρυθμίσεις» (Α΄ 33), όπως αντικαταστάθηκε με την παρ. 13 του άρθρου 8 του Ν. 1512/1985 «Τροποποίηση και συμπλήρωση πολεοδομικών διατάξεων, ρύθμιση συναφών θεμάτων και θεμάτων του Ταμείου Νομικών» (Α΄ 4).

2.- Τις διατάξεις του άρθρου 49 (παρ.2) του Ν. 998/ 1979 «περί προστασίας των δασών και των δασικών εν γένει εκτάσεων της χώρας» (Α΄ 289).

3.- Τις διατάξεις των άρθρων 7, 8, και 9 του Ν. 1577/1985 «Γενικός Οικοδομικός Κανονισμός» (Α΄ 210), όπως τροποποιήθηκαν με το άρθρο 13 (παρ.1, 2 και 3) του Ν. 1647/1986 «Οργανισμός Κτηματολογίου και Χαρτογραφήσεων Εξάδας (ΟΚΧΕ) και άλλες σχετικές διατάξεις» (Α΄ 141) και το άρθρο 1 (παρ.3,4) του Ν. 1772/1988 «Τροποποίηση διατάξεων του Ν. 1577/1985 «ΓΟΚ» και άλλες σχετικές διατάξεις (Α΄ 91).

4.- Την 2254/29.8.1990 απόφαση του Νομάρχη Ανατολικής Αττικής «Μερική άρση αναδασώσεως από δασική έκταση εμβαδού 57.433,96 τ.μ. (Δ΄ 673).

5.- Τις διατάξεις του από 31.8.1978 Π.Δ/τος «περί καθορισμού ζωνών ρυθμίσεως και προστασίας της περιοχής του όρους Υμηττού» (Δ΄ 544).

6.- Την 3396/3.11.98 απόφαση του Πρωθυπουργού και Υπουργού Γεωργίας «Ανάθεση αρμοδιοτήτων στους Υφυπουργούς Γεωργίας Κωνσταντίνο Βρεττό και Παρασκευά Φούντα (Β΄ 1165).

7.- Τις διατάξεις του άρθρου 29Α του Ν. 1558/1985 «Κυβέρνηση και Κυβερνητικά Όργανα» (Α΄ 137) που προστέθηκε με το άρθρο 27 του Ν. 2081/1992 (Α΄ 154) και αντικαταστάθηκε με την παραγ. 2α του άρθρου 1 του Ν. 2469/1997 (Α΄ 38).

8.- Την 319/96 γνωμοδότηση του Κεντρικού Συμβουλίου, Χωροταξίας Οικισμού και Περιβάλλοντος.

9.- Τις αριθ.76288/1082/2-5-56,50257/908/6.4.57, 279289/6060/17.2.64 και 303604/8576/7.1.69 αποφάσεις παραχώρησης του Υπουργού Γεωργίας.

10.- Το γενονός ότι από τις κανονιστικές διατάξεις αυτής της απόφασης δεν προκαλείται δαπάνη σε βάρος του κρατικού προϋπολογισμού και του οικείου ΟΤΑ.

11.- Την 241/1999 γνωμοδότηση του Συμβουλίου της Επικρατείας, με πρόταση του Υπουργού Περιβάλλοντος, Χωροταξίας και Δημοσίων Έργων και του Υφυπουργού Γεωργίας, αποφασίζουμε:

Εγκρίνεται τοπικό ρυμοτομικό σχέδιο στην εκτός του εγκεκριμένου ρυμοτομικού σχεδίου περιοχή του δήμου Αγίας Παρασκευής (Ν. Αττικής), η οποία εμπίπτει στη Β' ζώνη προστασίας του όρους Υμηττού, για τον καθορισμό χώρου ανέγερσης Κέντρου Μεταφοράς Τεχνογνωσίας του Εθνικού Κέντρου Έρευνας Φυσικών Επιστημών «Δημόκριτος» όπως φαίνεται με στοιχεία Α, Β, Γ, Δ, Ε, Ζ, Η, Θ, ΙΚ, Λ, Μ, Ν, Ξ, Ο, Π, Ρ, Σ, Τ, Υ, Φ, Χ, Α στο σχετικό πρωτότυπο διάγραμμα σε κλίμακα 1: 1000, που θεωρήθηκε από τον Προϊστάμενο της Διεύθυνσης Τοπογραφικών Εφαρμογών με την 21264/1999 πράξη του και που αντίτυπό του σε φωτοσμίκρυνση δημοσιεύεται με το παρόν διάταγμα.

Άρθρο 2

Οι επιτρεπόμενες χρήσεις εντός του καθοριζομένου με το προηγούμενο άρθρο χώρου είναι:

- ηλεκτρονικά εργαστήρια
- εργαστήρια τηλεπικοινωνιών
- εργαστήρια πληροφορικής
- εγκαταστάσεις ηλεκτρονικών υπολογιστών και διαχείρισης δικτύων επικοινωνιών
- εργαστήρια φαρμακοκινητικής και έλεγχος φαρμακευτικών παρασκευασμάτων
- εργαστήρια φασματοσκοπείας
- εργαστήρια επιστήμης υλικών
- εργαστήρια περιβαλλοντικών ερευνών και περιβαλλοντικής τεχνολογίας
- εργαστήρια βιολογίας-φυσικοχημείας
- εργαστήρια και χώροι ιατρικών ερευνών και παροχής ειδικών υπηρεσιών

- επιστημονική βιβλιοθήκη
- εκθεσιακοί χώροι προϊόντων υψηλής τεχνολογίας
- διοικητική υποστήριξη
- εργαστήρια τεχνικής υποστήριξης - έρευνας
- εγκαταστάσεις τεχνοοικονομικών μελετών
- διδακτικοί και συνεδριακοί χώροι
- εγκαταστάσεις παροχής προηγμένων υπηρεσιών προστιθεμένης αξίας
- λοιπές χρήσεις που εντάσσονται στο βασικό πρόγραμμα κτιριακής υποδομής του ΕΚΕΦΕ «Δημόκριτος».

Άρθρο 3

1.-Εντός του παραπάνω χώρου τα κτίρια και εγκαταστάσεις ανεγείρονται στα τμήματα αυτού που φαίνονται με κόκκινη διαγράμμιση και με στοιχεία Ε1, Ε2, Ε3, Ε4, και Ε5, στο διάγραμμα του άρθρου 1, με τους εξής όρους δόμησης:

α) Ο συντελεστής δόμησης καθορίζεται ως εξής:
- Για το τμήμα με στοιχείο Ε1:1,8
- Για τα τμήματα με στοιχεία Ε2, Ε4, Ε5, :2
- Για το τμήμα με στοιχείο Ε3 :2,4

β) Το ποσοστό κάλυψης καθορίζεται ως εξής:
- Για τα τμήματα με στοιχεία Ε1, Ε2, Ε3, Ε4, : ογδόντα τοις εκατό (80%) της επιφανείας τους.
- Για το τμήμα με στοιχεία Ε5: σαράντα τοις εκατό (40%) της επιφανείας του.

2.- Καθορίζεται κόκκινο περίγραμμα των υφισταμένων κτιρίων και των εγκαταστάσεών τους όπως φαίνονται στο διάγραμμα με στοιχείο Α. Εντός του περιγράμματος αυτού επιτρέπεται η κατασκευή νέων κτιριακών ή άλλων εγκαταστάσεων μόνο σε περίπτωση, προηγούμενης αντίστοιχης καθαίρεσης υφισταμένων και υπό την προϋπόθεση ότι οι νέες δεν υπερβαίνουν τον όγκο ή την συνολική επιφάνεια ορόφων των καθαιρουμένων.

3.- Μέγιστο επιτρεπόμενο ύψος ανεγερθησομένων κτιρίων ή εγκαταστάσεων στους χώρους με στοιχεία Ε και Α ορίζεται σε δέκα έξι (16) μέτρα.

Άρθρο 4

Η ισχύς του παρόντος διατάγματος αρχίζει από τη δημοσίευσή του στην Εφημερίδα της Κυβερνήσεως.

Στον Υπουργό Περιβάλλοντος, Χωροταξίας και Δημοσίων Έργων αναθέτουμε την δημοσίευση και εκτέλεση του παρόντος διατάγματος.

Αθήνα, 12 Οκτωβρίου 1999


Ο ΠΡΟΕΔΡΟΣ ΤΗΣ ΔΗΜΟΚΡΑΤΙΑΣ


ΚΩΝΣΤΑΝΤΙΝΟΣ ΣΤΕΦΑΝΟΠΟΥΛΟΣ

ΟΙ ΥΠΟΥΡΓΟΙ


ΠΕΡΙΒΑΛΛΟΝΤΟΣ, ΧΩΡΟΤΑΞΙΑΣ ΚΑΙ ΔΗΜΟΣΙΩΝ ΕΡΓΩΝ
ΚΩΣΤΑΣ ΛΑΛΙΩΤΗΣ

ΥΦΥΠ. ΓΕΩΡΓΙΑΣ
ΠΑΡΑΣΚΕΥΑΣ ΦΟΥΝΤΑΣ

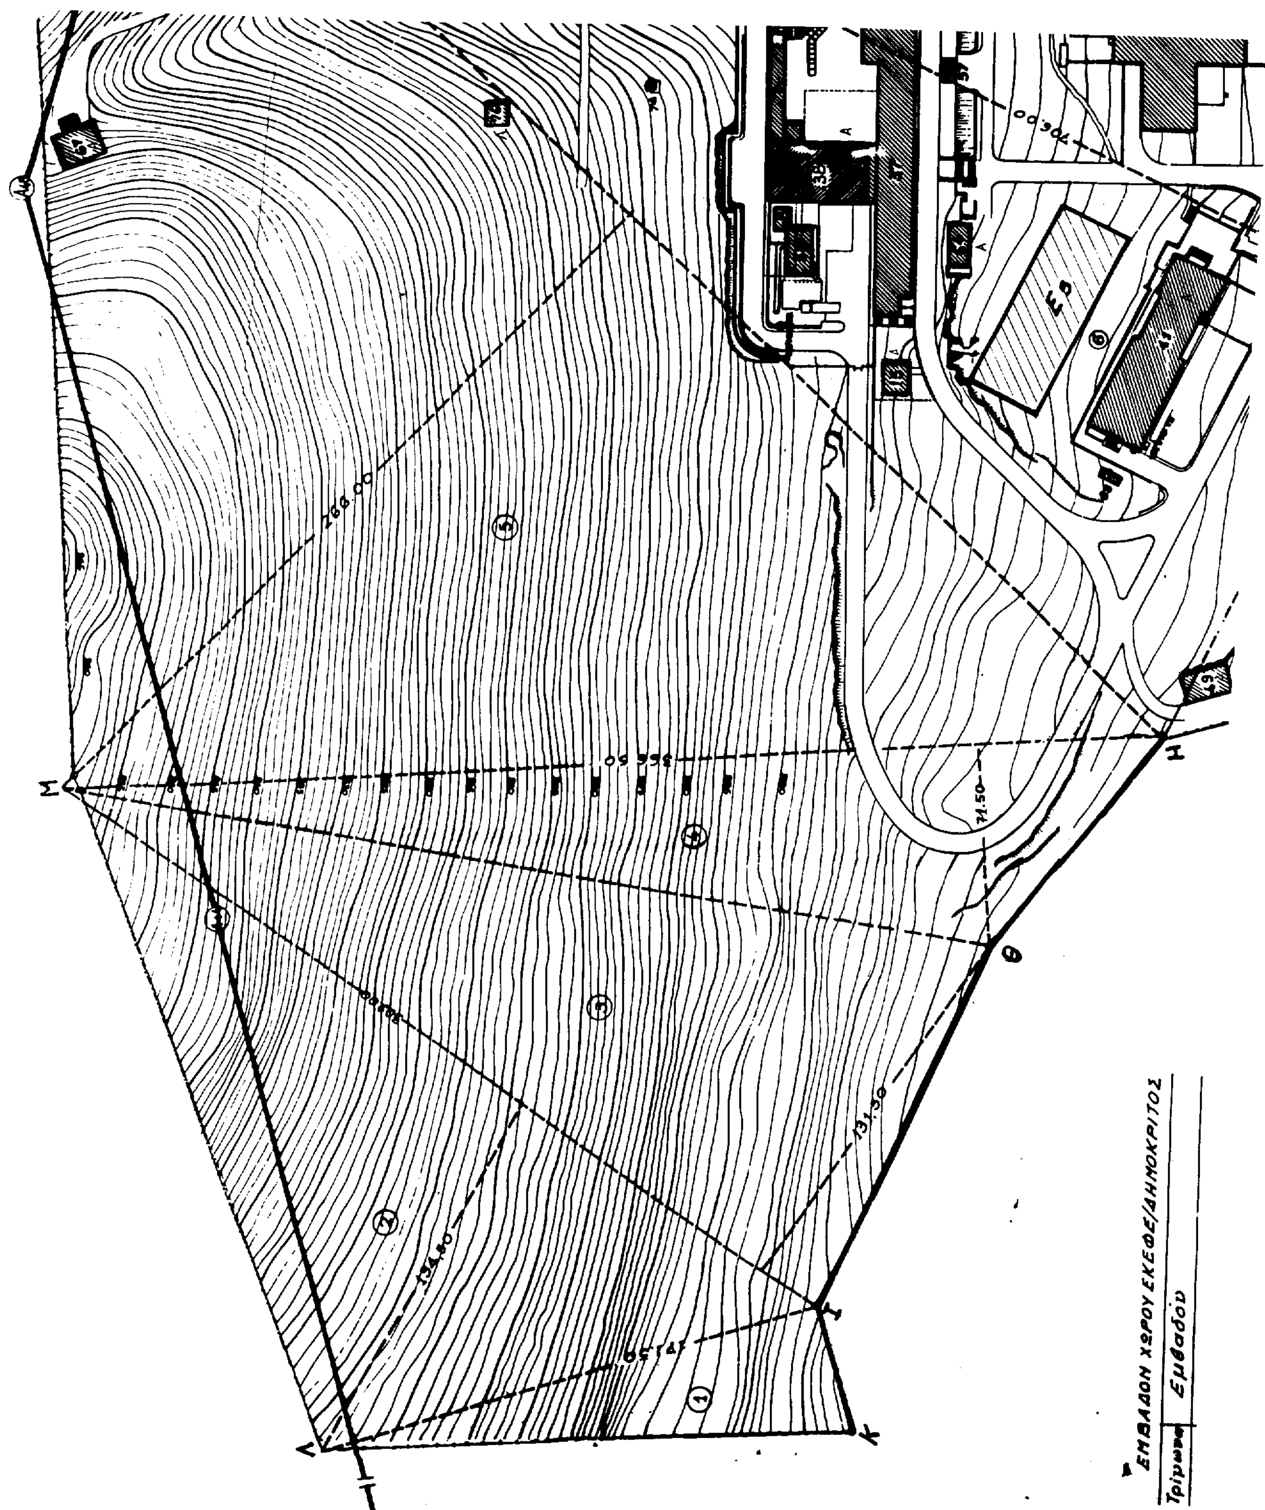
ΕΜΒΑΔΟΝ ΧΩΡΟΥ ΕΚΕΦΕ/ΔΗΜΟΚΡΙΤΟΣ
Τρίγωνο
Εμβαδόν
Μ
Θ
Η
Ι
Κ
Λ
266.00
356.50
134.80
131.50
71.50
706.00

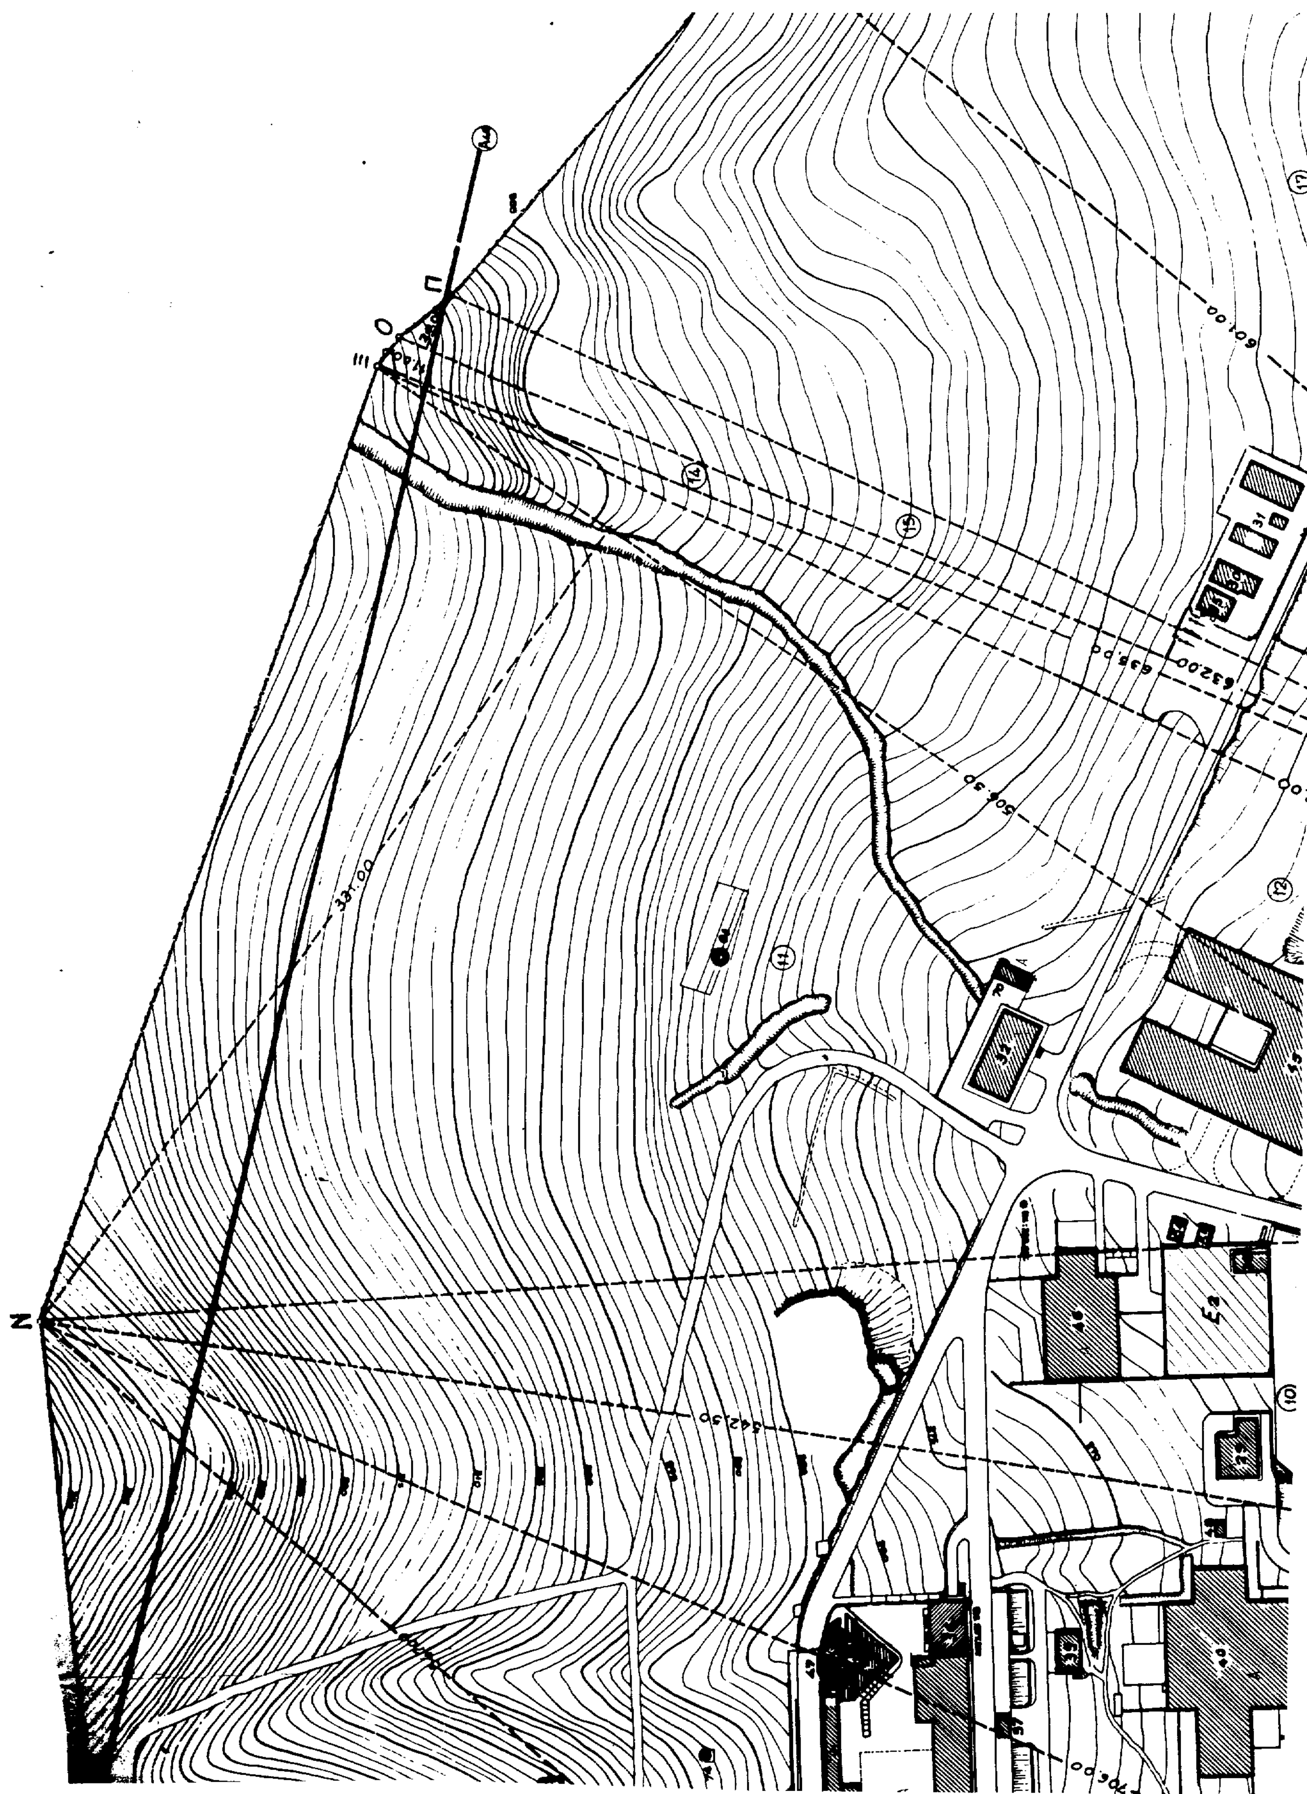

ΥΠΟΥΡΓΕΙΟ

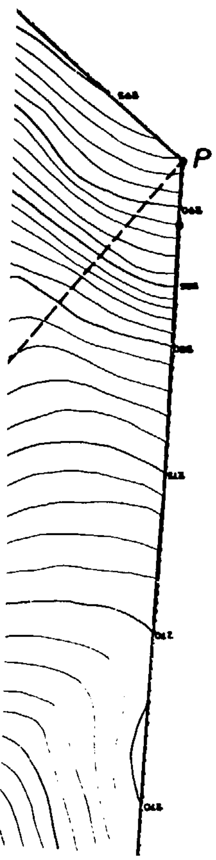


ΥΠΟΥΡΓΕΙΟ

ΥΠΟΜΝΗΜΑ

ΣΥΝΟΛΟ ΕΠΙΦΑΝΕΙΩΝ ΥΠΑΡΧΟΝΤΩΝ ΚΤΙΡΙΩΝ

ΥΠΟΛΟΓΙΣΜΟΣ ΚΑΛΥΨΕΩΝ

Α/Α	ΚΤΙΡΙΟ	ΧΡΗΣΗ ΚΤΙΡΙΟΥ	ΕΠΙΦ. ΚΑΛΥΨΗΣ (τ.μ.)	ΟΛΙΚΗ ΚΑΛΥΨΗ (τ.μ.)	ΥΨΗ (μ.)
1.	ΒΙΒΛΙΟΘΗΚΗ	Ισόγειο – Υπόγειο	922,44	1.726,33	11,50 μ.
2.	ΣΤΑΘΜΟΣ ΕΛΕΓΧΟΥ (ΠΥΛΗ)	Ισόγειο – Υπόγειο	162,28	203,48	5,20 "
* 3.	ΕΠΕΚΤΑΣΗ ΗΛΕΚΤΡΟΝΙΚΩΝ ΥΠΟΛΟΓΙΣΤΩΝ	Ισόγειο	(123,00)	(123,00)	4.00
4.	ΣΙΔΗΡΟΥΡΓΕΙΟ	Ισόγειο	278,60	278,60	4,20 "
5.	ΜΗΧΑΝΟΛΟΓΙΚΗ ΣΥΝΤΗΡΗΣΗ	Ισόγειο	480,16	480,16	4,20 "
6.	ΓΡΑΦΕΙΑ ΗΛΕΚΤΡΟΝΙΚΩΝ ΥΠΟΛΟΓΙΣΤΩΝ	Τριόροφο	168,96	521,73	7,00 "
7.	ΕΠΕΚΤΑΣΗ ΑΝΤΙΔΡΑΣΤΗΡΑ	Ισόγειο – Υπόγειο	296,48	592,96	4,65 "
* 8.	ΟΙΚΙΣΚΟΣ ΠΑΡΑΓΩΓΗΣ ΥΓΡΟΥ ΑΖΩΤΟΥ	Ισόγειο	(40,36)	(40,36)	4.00 "
9.	Κ.Α.Φ.Σ. & Φ.Ε.	Διόροφο - Υπόγειο	983,76	1.447,43	8,50 "
10.	ΥΠΟΣΤΑΘΜΟΣ ΧΗΜΕΙΑΣ	Ισόγειο	92,30	92,30	3.10 "
11.	ΕΡΓΑΣΤΗΡΙΟ ΒΙΟΛΟΓΙΑΣ ΙΙ	Ισόγειο	200,90	200,90	4.10 "
12.	ΕΔΑΦΟΠΟΝΙΑ	Ισόγειο	837,85	837,85	5,10 "
* 13.	ΑΠΟΘΗΚΗ ΕΔΑΦΟΠΟΝΙΑΣ	Ισόγειο	(25,01)	(25,01)	4,40 "
14.	ΠΕΙΡΑΜΑΤΙΚΟΣ ΟΙΚΙΣΚΟΣ	Υπόγειο – Ισόγειο – Όροφος	160,00	480,00	6,10 "
15.	ΗΛΕΚΤΡΟΠΑΡΑΓΩΓΑ ΖΕΥΓΗ ΑΝΤΙΔΡΑΣΤΗΡΑ	Ισόγειο	102,46	102,46	2,50 "
16.	ΟΙΚΙΣΚΟΣ ΕΡΕΥΝΑΣ ΟΥΡΑΝΙΟΥ (Παράπηγμα)	Ισόγειο	85,20	85,20	4,40 "
17.	ΚΕΝΤΡΙΚΗ ΑΠΟΘΗΚΗ	Ισόγειο – Υπόγειο	1.417,20	2.461,40	5,00 "
18.	ΠΕΙΡΑΜΑΤΟΖΩΑ	Ισόγειο	188,84	188,84	3,42 "
* 19.	ΟΙΚΙΣΚΟΣ ΟΥΡΑΝΙΟΥ (Ηλεκτρ. Υπολογ.)	Ισόγειο	(71,34)	(71,34)	4.00 "
* 20.	ΘΕΡΜΟΚΗΠΙΟ	Ισόγειο	(371,46)	(371,46)	2.90 "
21.	ΟΙΚΙΣΚΟΣ ΑΝΤΛΙΟΣΤΑΣΙΟΥ	Ισόγειο	89,56	89,56	4.00 "
22.	ΔΙΟΙΚΗΤΗΡΙΟ	Διόροφο – Υπόγειο	4.304,12	7.621,26	7,00 "
23.	ΑΜΦΙΘΕΑΤΡΟ				
24.	ΓΡΑΦΕΙΑ Ε.Ε.Α.Ε.				
25.	ΜΗΧΑΝΟΣΤΑΣΙΟ ΗΛΕΚΤΡΟΝΙΚΟΥ ΥΠΟΛΟΓΙΣΤΗ	Ισόγειο	45,44	45,44	4,50 "
26.	ΒΙΟΛΟΓΙΑ – ΧΗΜΕΙΑ	Διόροφο – Υπόγειο	2.267,91	7.279,16	16,00 "
27.	ΚΥΛΙΚΕΙΟ	Ισόγειο	137,75	137,75	2,70 "
28.	ΦΥΣΙΚΗ	Διόροφο – Υπόγειο	966,45	2.899,35	11,00 "
29.	ΦΥΣΙΚΗ ΠΛΑΣΜΑΤΟΣ	Ισόγειο	176,89	176,89	5,00 "
30.	ΑΠΟΘΗΚΗ (Παράπηγμα)	Ισόγειο	107,35	107,35	4.10 "
* 31.	ΑΠΟΘΗΚΗ (Παράπηγμα)	Ισόγειο	(88,62)	(88,62)	4.10 "
32.	ΚΕΝΤΡΙΚΟΣ ΥΠΟΣΤΑΘΜΟΣ Δ.Ε.Η.	Ισόγειο – Υπόγειο	372,64	462,99	5,50 "
33.	ΣΥΝΕΡΓΕΙΟ ΑΥΤΟΚΙΝΗΤΩΝ	Ισόγειο	81,84	81,84	5,50 "
35.	ΕΡΓΑΣΤΗΡΙΟ ΡΑΔΙΟΓΡΑΦΙΑΣ	Ισόγειο	90,42	90,42	5,32 "
36.	ΕΡΓΑΣΤΗΡΙΑ	Ισόγειο	236,77	236,77	8,60 "
37.	ΠΡΟΣΗΡΤΗΜΕΝΑ ΕΡΓΑΣΤΗΡΙΑ	Ισόγειο – Υπόγειο	1.479,63	2.364,87	4,90 "
38.	ΑΝΤΙΔΡΑΣΤΗΡΑΣ	Τριόροφο – Υπόγειο	627,00	2.977,25	23,00 "
39.	ΟΙΚΙΣΚΟΣ ΑΠΟΘΗΚΕΥΣΗΣ Υ.Χ.Ρ.	Ισόγειο	120,96	120,96	2,80 "
40.	ΕΠΙΤΑΧΥΝΤΗΣ 11 MeV	Διόροφο - Υπόγειο	2.644,53	5.518,01	13,50 "
41.	ΥΓΕΙΟΦΥΣΙΚΗ	Ισόγειο - Όροφος	1.195,50	1.834,36	7.00 "
* 43.	ΟΙΚΙΣΚΟΣ ΑΚΤΙΝΟΒΟΛΙΑΣ ΥΓΕΙΟΦΥΣΙΚΗΣ	Ισόγειο	(36,00)	(36,00)	4,10 "
* 44.	ΨΥΚΤΙΚΟΙ ΠΥΡΓΟΙ ΒΙΟΛΟΓΙΑΣ	Ισόγειο	(16,81)	(16,81)	4.10 "
45.	ΗΛΕΚΤΡΟΝΙΚΩΝ ΕΡΓΑΣΤΗΡΙΩΝ	Διόροφο	3 097,00	4.366,90	10,00 "
46.	ΕΡΓΑΣΤΗΡΙΟ ΑΚΤΙΝΟΒΟΛΗΣΕΩΝ 3 MeV	Διόροφο	947,12	1.683,29	7,00 "
47.	ΦΥΛΑΚΙΟ – ΓΡΑΦΕΙΑ – ΑΠΟΘΗΚΕΣ	Διόροφο	650,00	1.150,00	12,50 "
* 48.	ΟΙΚΙΣΚΟΣ ΑΕΡΟΣΥΜΠΙΕΣΤΗ	Ισόγειο	[illegible]	[illegible]	[illegible]

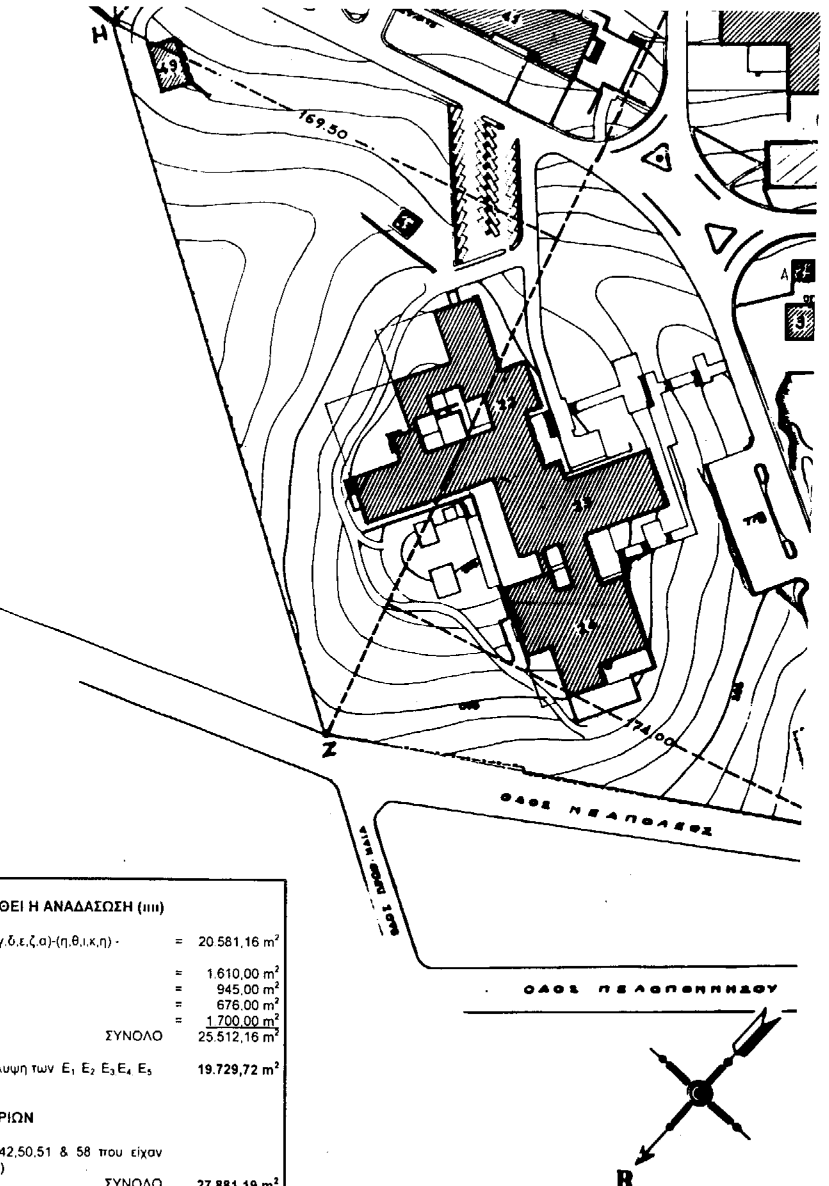

...ΔΗΜΟΚΡΙΤΟΣ

Τρίγωνα	Εμβαδόν			
1	1/2 x 44,60 x 171,50	=	3824,45	m²
2	1/2 x 309,00 x 134,50	=	20780,25	m²
3	1/2 x 309,00 x 131,50	=	20316,75	//
4	1/2 x 366,50 x 71,50	=	13.102,37	//
5	1/2 x 547,00 x 266,00	=	72.751,00	//
6	1/2 x 706,00 x 169,50	=	59.833,50	//
7	1/2 x 706,00 x 174,00	=	61.422,00	//
8	1/2 x 54,00 x 137,00	=	3.699,00	//
9	1/2 x 126,00 x 18,00	=	1.134,00	//
10	1/2 x 542,50 x 111,00	=	30.108,75	//
11	1/2 x 506,50 x 331,00	=	83.825,75	//
12	1/2 x 643,00 x 93,00	=	29.899,50	//
13	1/2 x 643,00 x 33,00	=	10.609,50	//
14	1/2 x 633,00 x 11,00	=	3.482,50	//
15	1/2 x 63,00 x 20,00		6.320,00	//
16	1/2 x 601,00 x 160,50	=	48.230,00	//
17	1/2 x 601,00 x 297,00	=	89248,50	//
18	1/2 x 369,00 x 62,50	=	11.531,25	//
19	1/2 x 232,50 x 52,00	=	6.045,00	//
20	1/2 x 232,50 x 11,00	=	1.278,75	//
21	1/2 x 72,00 x 3,60	=	129,60	//
Άθροισμα			577.582,67	m²

I. ΕΜΒΑΔΑ ΕΠΙΦΑΝΕΙΩΝ ΠΟΥ ΕΧΕΙ ΑΡΘΕΙ Η ΑΝΑΔΑΣΩΣΗ (IIII)

ΕΜΒΑΔΟΝ E_1	(1΄,2΄,3΄,4΄,5΄,6΄,7΄,1΄)-(α,β,γ,δ,ε,ζ,α)-(η,θ,ι,κ,η) - (λ,μ,ν,ξ,λ)	=	20.581,16 m²
ΕΜΒΑΔΟΝ E_2	(8,9,10,11,8) -(33)	=	1.610,00 m²
ΕΜΒΑΔΟΝ E_3	(12΄,13΄,14΄,15΄,12΄)	=	945,00 m²
ΕΜΒΑΔΟΝ E_4	(16΄,17΄,18΄,19΄,16΄)	=	676,00 m²
ΕΜΒΑΔΟΝ E_5	(20΄,21΄,22΄,23΄,20΄)	=	1.700,00 m²
	ΣΥΝΟΛΟ		25.512,16 m²
	Συνολική επιτρεπόμενη κάλυψη των E_1 E_2 E_3 E_4 E_5		**19.729,72 m²**


II. ΣΥΝΟΛΙΚΗ ΟΡΙΖΟΝΤΙΑ ΚΑΛΥΨΗ ΚΤΙΡΙΩΝ

(Υπάρχοντα κτίρια από 1-79εκτός των 34,42,50,51 & 58 που είχαν προγραμματιστεί αλλά δεν κατασκευάστηκαν)

ΣΥΝΟΛΟ **27.881,19 m²**

III. ΣΥΝΟΛΙΚΗ ΕΠΙΦΑΝΕΙΑ ΠΕΡΙΒΑΛΛΟΝΤΟΣ ΧΩΡΟΥ ΚΤΙΡΙΩΝ **4.547,25 m²**

IV. ΓΕΝΙΚΟ ΣΥΝΟΛΟ ΚΑΛΥΨΗΣ **52.158,16 m²**

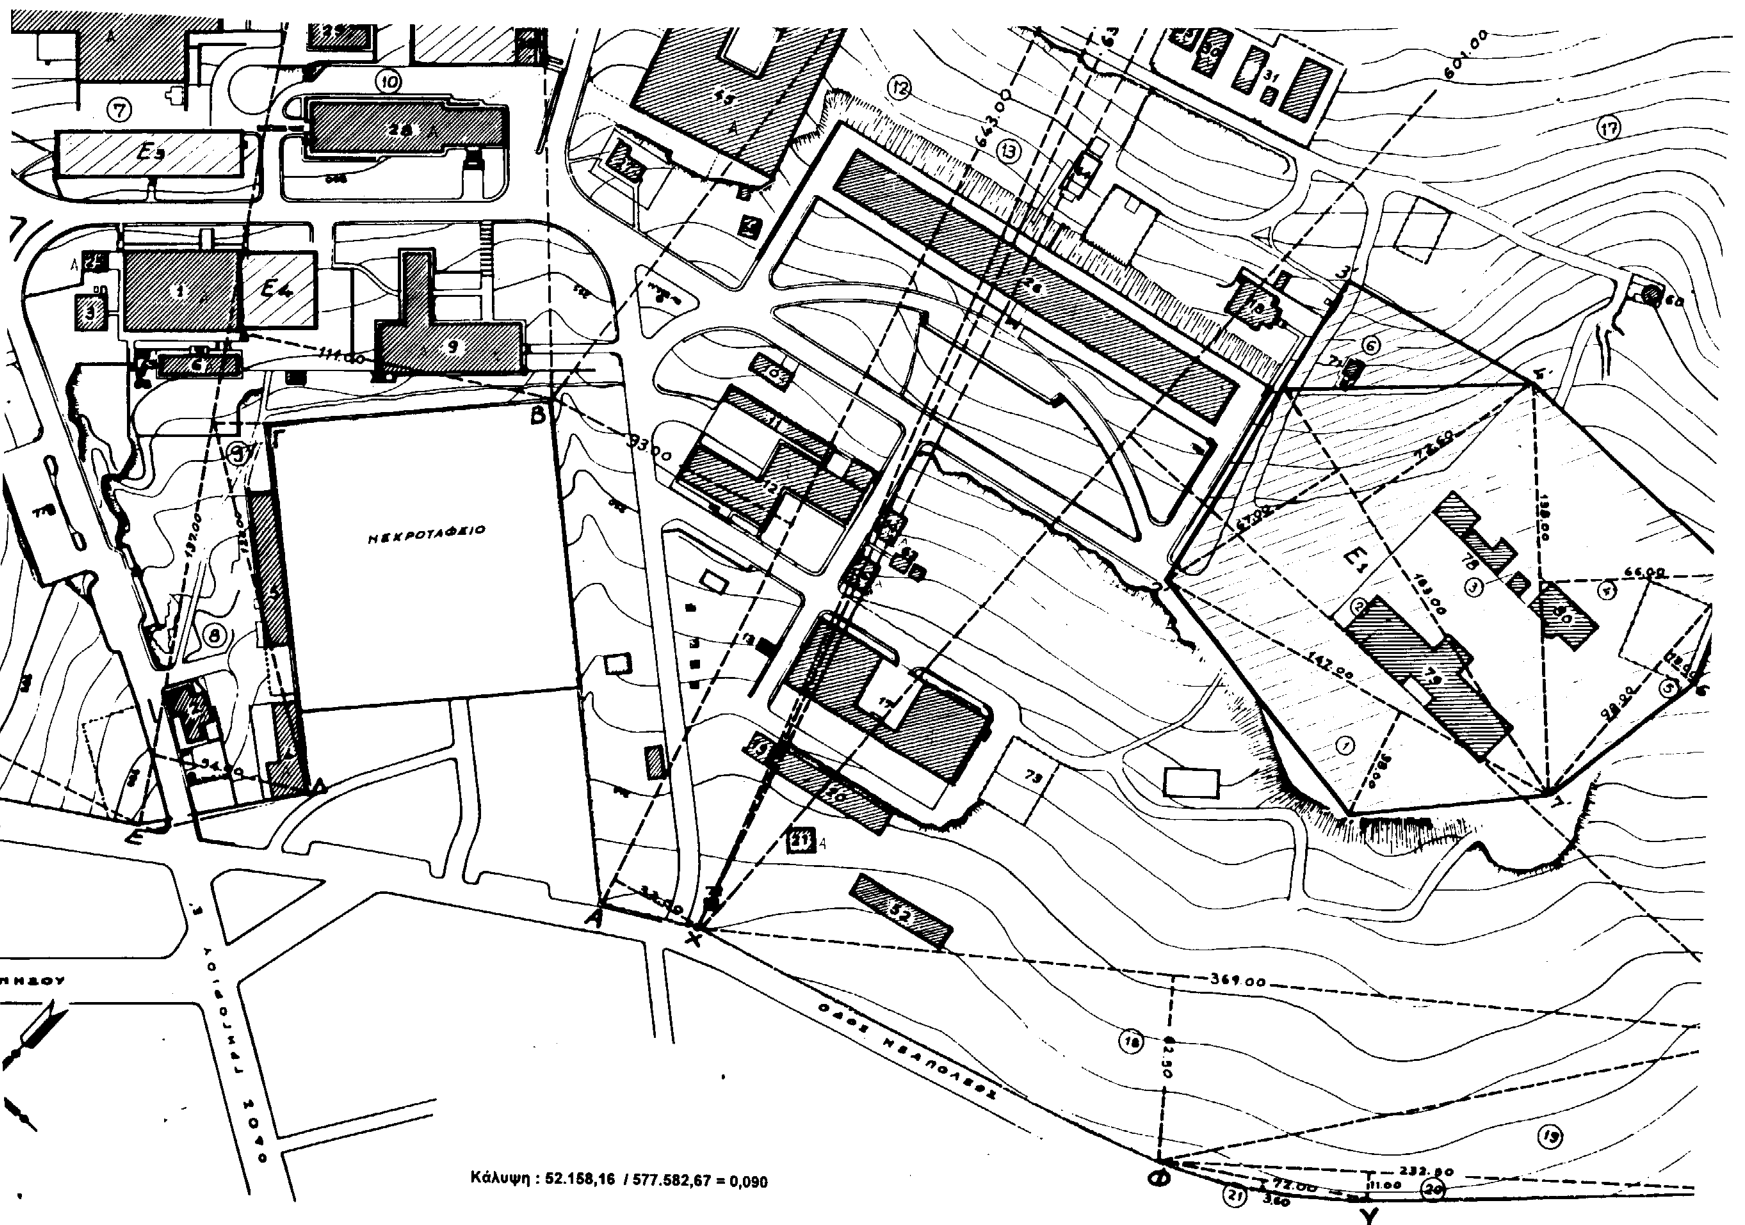

Κάλυψη : 52.158,16 / 577.582,67 = 0,090

- Οι βοηθητικοί χώροι (1.956,53 m² δόμηση ,1.898,33 m² κάλυψη) δεν περιλαμβάνονται στον υπολογισμό της συνολικά πραγματοποιημένης κάλυψης και δόμησης διότι αποτελούν πρόχειρους βοηθητικούς οικίσκους ή κοινόχρηστες εγκαταστάσεις

* 44.	Ψυκτικοί Πύργοι Βιολογίας	Ισόγειο	(16,81)	(16,81)	4,10 "
45.	Ηλεκτρονικών Εργαστηρίων	Διόροφο	3 097,00	4.366,90	10,00 "
46.	Εργαστήριο Ακτινοβολήσεων 3 MeV	Διόροφο	947,12	1.683,29	7,00 "
47.	Φυλάκιο – Γραφεία – Αποθήκες	Διόροφο	650,00	1.150,00	12,50 "
* 48.	Οικίσκος Αεροσυμπιεστή Επιταχυντού 11 MeV	Ισόγειο	(16,56)	(16,56)	4,10 "
49.	Ξενώνες	Ισόγειο	274,82	274,82	5,00 "
* 52.	Θερμοκήπια Γεωργικών Ερευνών	Ισόγειο – Υπόγειο	(312,00)	(383,20)	3,50 "
* 53.	Δεξαμενές Συγκεντρ. Αμφιβολών	Υπόγειο	(54,18)	(54,18)	
* 54.	Σταθμός Πυροσβεσης	Ισόγειο	(59,40)	(59,40)	
* 55.	Βαφείο	Ισόγειο	(48,51)	(48,51)	2,90 "
* 57.	Σταθμός Ηλεκτροπαραγωγού Ζεύγους Ανάγκης	Ισόγειο	(52,80)	(52,80)	4,10 "
* 58.	Οικίσκος Εναλλακτών Θερμότητας	Ισόγειο	(139,50)	(139,50)	3,00 "
* 59.	Σταθεροποιητές Τάσης Υπολογιστή	Ισόγειο	(28,16)	(28,16)	3,50 "
* 60.	Αποθήκη Ευφλέκτων	Ισόγειο	(33,17)	(33,17)	4,00 "
* 62.	Οικίσκος Εδαφολογικού	Ισόγειο	(41,36)	(41,36)	3,90 "
* 63.	Οικίσκος Βαθμολόγησης Οργάνων Υγειοφυσικής	Ισόγειο	(24,30)	(24,30)	3,80 "
64.	Οικίσκος Υψηλών Ενεργειών	Ισόγειο – Υπόγειο	250,00	500,00	4,20 "
* 65.	Αεροσυμπιεστές Υψηλών Ενεργειών	Ισόγειο	(9,10)	(9,10)	3,80 "
* 66.	Αποσκληρυντής Ηλεκτρονικών Υπολογιστών	Ισόγειο	(3,74)	(3,74)	4,00 "
* 67.	Άνω Δεξαμενή Υδρεύσεως	Ισόγειο	(156,00)	(156,00)	
* 68.	Αποθήκη (Παράπηγμα)	Ισόγειο	(40,30)	(40,30)	2,90
70.	Προσθήκη Κτιρίου Ηλεκτρονικών	Ισόγειο	85,12	85,12	4,00 "
* 71.	Κλίβανος Καύσεως Πειραματοζώων	Ισόγειο	(24,40)	(24,40)	2,90 "
* 72.	Σταθμός Ελέγχου	Ισόγειο	(4,00)	(4,00)	3,00 "
* 76.	Νέα Δεξαμενή Ύδατος	Ισόγειο	(72,25)	(72,25)	
* 77.	Βενζινάντλιες	Ισόγειο	(6,00)	(6,00)	
78.	Ηλιοηλεκτρικός Σταθμός	Ισόγειο	254,94	254,94	3,20 "
79.	Τεχνολογικό Πάρκο Αττικής	Ισόγειο – Όροφος	1.000,00	1.700,00	6,10 "
		ΑΘΡΟΙΣΜΑ :	27.881,19	51.758,94	

ΥΠΟΜΝΗΜΑ

1 ΒΙΒΛΙΟΘΗΚΗ
2 ΣΤΑΘΜΟΣ ΕΛΕΓΧΟΥ (ΠΥΛΗ)
3 ΕΠΕΚΤΑΣΗ Η/ΚΩΝ ΥΠΟΛΟΓΙΣΤΩΝ
4 ΣΙΔΗΡΟΥΡΓΕΙΟ
5 ΜΗΧΑΝΟΛΟΓΙΚΗ ΣΥΝΤΗΡΗΣΗ
6 ΓΡΑΦΕΙΑ Η/ΚΩΝ ΥΠΟΛ/ΣΤΩΝ Δ/Σ ΒΙΒΛΙΟΘ
7 ΕΠΕΚΤΑΣΗ ΑΝΤΙΔΡΑΣΤΗΡΟΣ
8 ΟΙΚΙΣΚΟΣ ΠΑΡΑΓΩΓΗΣ ΥΓΡΟΥ ΑΖΩΤΟΥ
9 ΕΡΓΑΣΤΗΡΙΟ ΑΚΤΙΝΟΦΥΣΙΚΗΣ (ΚΑΦΣ & ΦΕ)
10 Υ/Σ ΧΗΜΕΙΑΣ
11 ΕΡΓΑΣΤΗΡΙΟ ΒΙΟΛΟΓΙΑΣ Κ
12 ΕΔΑΦΟΠΟΝΙΑ
13 ΑΠΟΘΗΚΗ ΕΔΑΠΟΝΙΑΣ
14 ΠΕΙΡΑΜΑΤΙΚΟΣ ΟΙΚΙΣΚΟΣ
15 ΗΛΕΚΤΡΟΠΑΡΑΓΩΓΑ ΖΕΥΓΗ ΑΝΤΙΔΡΑΣΤΗΡΟΣ
16 ΟΙΚΙΣΚΟΣ ΕΡΕΥΝΗΣ ΟΥΡΑΝΙΟΥ
17 ΚΕΝΤΡΙΚΗ ΑΠΟΘΗΚΗ
18 ΟΙΚΙΣΚΟΣ ΠΕΙΡΑΜΑΤΟΖΩΩΝ
19 ΟΙΚΙΣΚΟΣ ΕΡΕΥΝΗΣ ΟΥΡΑΝΙΟΥ
20 ΘΕΡΜΟΚΗΠΙΟ
21 ΑΝΤΛΙΟΣΤΑΣΙΟ
22
23 ΔΙΟΙΚΗΤΗΡΙΟ-ΑΜΦΙΘΕΑΤΡΟ-ΕΣΤΙΑΤΟΡΙΟ
24
25 ΜΗΧΑΝΟΣΤΑΣΙΟ ΗΛΕΚΤΡ. ΥΠΟΛΟΓΙΣΤΩΝ
26 ΒΙΟΛΟΓΙΑ - ΧΗΜΕΙΑ
27 ΚΥΛΙΚΕΙΟ (ΠΡΩΗΝ)
28 ΦΥΣΙΚΗ
29 ΦΥΣΙΚΗ ΠΛΑΣΜΑΤΟΣ
30 ΟΙΚΙΣΚΟΣ ΑΠΟΘΗΚ. ΡΑΔ. ΚΑΤΑΛΟΙΠΩΝ (ΠΗΓΗ Co)
31 ΑΠΟΘΗΚΗ ΡΑΔ. ΚΑΤΑΛΟΙΠΩΝ
32 ΚΕΝΤΡΙΚΟΣ ΥΠΟΣΤΑΘΜΟΣ Δ.Ε.Η
33 ΣΥΝΤΗΡΗΣΗ ΑΥΤΟΚΙΝΗΤΩΝ
34
35 ΕΡΓΑΣΤΗΡΙΟ ΡΑΔΙΟΓΡΑΦΙΑΣ
36 ΣΤΑΘΜΟΣ ΕΠΕΞΕΡΓΑΣΙΑΣ ΡΑΔ. ΚΑΤΑΛΟΙΠΩΝ
37 ΠΡΟΣΗΡΤΗΜΕΝΑ ΕΡΓΑΣΤΗΡΙΑ
38 ΑΝΤΙΔΡΑΣΤΗΡΑΣ
39 ΟΙΚΙΣ. ΑΠΟΘ. ΥΓΡΩΝ ΧΑΜΗΛΗΣ ΡΑΔΙΕΝΕΡΓΕΙΑΣ
40 ΕΠΙΤΑΧΥΝΤΗΣ TANDEM 11 MEV
41 ΥΓΕΙΟΦΥΣΙΚΗ
42
43 ΟΙΚΙΣΚΟΣ ΑΚΤΙΝΟΒΟΛΗΣΕΩΝ ΥΓΕΙΟΦΥΣΙΚΗΣ
44 ΠΥΡΓΟΙ ΨΥΞΕΩΣ •
45 ΕΡΓΑΣΤΗΡΙΑ ΗΛΕΚΤΡΟΝΙΚΩΝ
46 ΕΡΓΑΣΤΗΡΙΟ ΑΚΤΙΝΟΒΟΛΗΣΕΩΝ 3MEV
47 ΦΥΛΑΚΙΟ
48 ΟΙΚΙΣΚΟΣ ΑΕΡΟΣΥΜΠΙΕΣΤΟΥ TANDEM
49 ΞΕΝΩΝΕΣ
50
51 ΕΔΑΦΟΠΟΝΙΑ (ΜΕΛΛΟΝΤΙΚΟ)
52 ΘΕΡΜΟΚΗΠΙΟ ΓΕΩΡΓΙΚΩΝ ΕΡΕΥΝΩΝ
53 ΔΕΞΑΜΕΝΗ ΣΥΓΚ/ΣΕΩΣ ΑΜΦΙΒΟΛΩΝ ΑΠΟΧ. ΕΚΕΦΕ
54 ΣΤΑΘΜΟΣ ΠΥΡΟΣΒΕΣΕΩΣ
55 ΒΑΦΕΑΣ
56 ΕΡΓΑΣΤΗΡΙΟ ΕΠΙΚΥΝ. ΕΡΓΑΣΙΩΝ.
57 ΣΤΑΘΜΟΣ ΗΛΕΚΤΡΟΠΑΡΑΓΩΓΟΥ ΖΕΥΓΟΥΣ ΑΝΑΓΚΗΣ
58 ΟΙΚΙΣΚΟΣ ΕΝΑΛΛΑΚΤΩΝ ΘΕΡΜΟΤΗΤΟΣ
59 ΣΤΑΘΕΡΟΠΟΙΗΤΕΣ ΤΑΣΕΩΣ ΗΛΕΚΤΡ. ΥΠΟΛΟΓΙΣΤΩΝ
60 ΑΠΟΘΗΚΗ ΕΥΦΛΕΚΤΩΝ
61 ΙΣΤΟΣ ΕΠΙΣΤΗΜΟΝΙΚΩΝ ΟΡΓΑΝΩΝ
62 ΟΙΚΙΣΚΟΣ ΕΔΑΦΟΛΟΓΙΚΟΥ
63 ΟΙΚΙΣΚΟΣ ΒΑΘΜΟΛΟΓΗΣΗΣ ΟΡΓΑΝΩΝ ΥΓΕΙΟΦ/ΚΗΣ
64 ΟΙΚΙΣΚΟΣ ΥΨΗΛΩΝ ΕΝΕΡΓΕΙΩΝ
65 ΑΕΡΟΣΥΜΠΙΕΣΤΕΣ ΥΨΗΛΩΝ ΕΝΕΡΓΕΙΩΝ
66 ΑΠΟΣΚΛΗΡΥΝΤΗΣ ΗΛΕΚΤΡΟΝ. ΥΠΟΛΟΓΙΣΤΩΝ
67 ΔΕΞΑΜΕΝΗ ΥΔΡΕΥΣΕΩΣ
68 ΑΠΟΘΗΚΗ ΔΙΑΣΚΟΠΗΣΕΩΣ ΟΥΡΑΝΙΟΥ
69 ΓΟΥΡΝΑ ΠΑΥΣΕΩΣ ΚΛΩΘΩΝ
70 ΠΡΟΣΘΗΚΗ ΣΕ ΚΤΙΡΙΟ ΗΛΕΚΤΡΟΛΟΓΩΝ
71 ΚΛΙΒΑΝΟΣ ΠΑΥΣΕΩΣ ΠΕΙΡΑΜΑΤΟΖΩΩΝ
72 ΣΤΑΘΜΟΣ ΕΛΕΓΧΟΥ
73 ΥΠΑΙΘΡΙΑ ΑΠΟΘΗΚΗ ΤΕΧΝ. ΕΞΟΠΛΙΣΜΟΥ
74 ΚΑΜΙΝΑΔΑ ΑΝΤΙΔΡΑΣΤΗΡΟΣ
75 ΘΑΛΑΜΟΣ ΚΑΥΣΕΩΣ ΟΣΤΩΝ
76 ΕΦΕΔΡΙΚΗ ΔΕΞΑΜΕΝΗ ΝΕΡΟΥ
77 ΒΕΝΖΙΝΑΝΤΛΙΕΣ
78 ΗΛΙΟΗΛΕΚΤΡΙΚΟΣ ΣΤΑΘΜΟΣ
79 ΚΤΙΡΙΟ ΤΕΧΝΟΛΟΓΙΚΟ ΠΑΡΚΟ ΑΤΤΙΚΗΣ
80 ΕΡΓΑΣΤ. ΔΟΚΙΜΩΝ ΕΝΕΡΓΕΙΑΚΩΝ ΣΥΣΤΗΜΑΤΩΝ
81 ΜΗΧΑΝΟΥΡΓΕΙΟ (ΜΕΛΛΟΝΤΙΚΟ)

ΥΠΟΥΡΓΕΙΟ
ΠΕΡΙΒΑΛΛΟΝΤΟΣ ΧΩΡΟΤΑΞΙΑΣ & ΔΗΜ. ΕΡΓΩΝ
ΑΡΙΘ. ΠΡΑΞΕΩΣ Γ. 21264/99
ΣΥΝΟΔΕΥΕΙ ΤΟ Π. ΔΙΑΤΑΓΜΑ ΠΕΡΙ Έγκρισης τοπικού ρυμοτομικού σχεδίου στην εκτός σχεδίου περιοχή του δ. Αγ. Παρασκευής (ν. Αττικής) για τον καθορισμό χώρου ανέγερσης Κέντρου Μεταφοράς Τεχνογνωσίας του Εθν. Κέντρου Έρευνας Φυσικών Επιστημών "Δημόκριτος" & καθορισμού χρήσεων, όρων & περιορισμών δόμησης αυτού
ΑΘΗΝΑ 7 Οκτωβρίου 1999
Ο Δ/ντής
Γ. ΑΠΟΣΤΟΛΑΤΟΣ

ΕΚΕΦΕ "ΔΗΜΟΚΡΙΤΟΣ"
ΚΛΙΜΑΚΑ 1:1000
Ε. ΒΑΡΒΑΡΙΓΟΣ
4558
ΔΙΑΓΡΑΜΜΑ ΚΑΛΥΨΗΣ ΕΚΕΦΕ/"ΔΗΜΟΚΡΙΤΟΣ"

Τροποποίηση: Λόγω διαρραγής των εκτάσεων Ε6, Ε7 ως δομήσιμων εκτάσεων.

Αρ. Φ. 204/99
Σχ. 1

ΕΘΝΙΚΟ ΤΥΠΟΓΡΑΦΕΙΟ
Για τεχνικούς λόγους στο σχεδιάγραμμα έγινε σμίκρυνση κατά ποσοστό 40 %